

UCHWAŁA NR XXXIII/406/2026
RADA MIEJSKA MIELNA

z dnia 25 września 2026 r.

w sprawie wyrażenia zgody na ustanowienie służebności przesyłu na rzecz ENERGA- OPERATOR S.A.

Na podstawie art. 18 ust.2 pkt 9 lit. "a" ustawy z dnia 08 marca 1990 r. o samorządzie gminnym (tekst jedn. Dz. U. z 2026 r., poz. 662 ze zm.) i art.13 ust.1 ustawy z dnia 21 sierpnia 1997r. o gospodarce nieruchomościami (tekst jedn. Dz. U. z 2026 r., poz 399 ze zm.) oraz art. 305¹ i 305² ustawy z dnia 23 kwietnia 1964 r. Kodeks cywilny (tekst jedn. z 2026 r., poz.795) **uchwała się, co następuje:**

§ 1. 1. Wyraża się zgodę na ustanowienie na nieruchomości stanowiącej własność Gminy Mielno, oznaczonej w ewidencji gruntów jako działka nr 45/14, obręb ewidencyjny Mielno, objęta księgą wieczystą KW KO1K/00084444/0 prowadzoną przez Sąd Rejonowy w Koszalinie odpłatnie i na czas nieoznaczony służebności przesyłu na rzecz ENERGA- OPERATOR S. A. z siedzibą w Gdańsku, ul. Marynarki Polskiej 130, 80-557 Gdańsk dla projektowanej linii kablowej nN 0,4 kV o długości 8,5 m i szerokości 0,5 m tj. 4,25 m², której przebieg oznaczono na załączniku graficznym do niniejszej uchwały i będącym jej integralną częścią.

2. Szczegółowe warunki dotyczące ustanowienia służebności przesyłu zostaną określone w odrębnym porozumieniu, które następnie zostaną ujęte w umowie notarialnej o ustanowieniu służebności przesyłu.



3. Ustanowienie służebności nastąpi za jednorazowym wynagrodzeniem określonym przez rzeczoznawcę majątkowego powiększonym o podatek od towarów i usług.

§ 2. Wykonanie uchwały powierza się Burmistrzowi Mielna.

§ 3. Uchwała wchodzi w życie z dniem podjęcia.

Przewodniczący Rady
Miejskiej Mielna

Maciej Starnawski

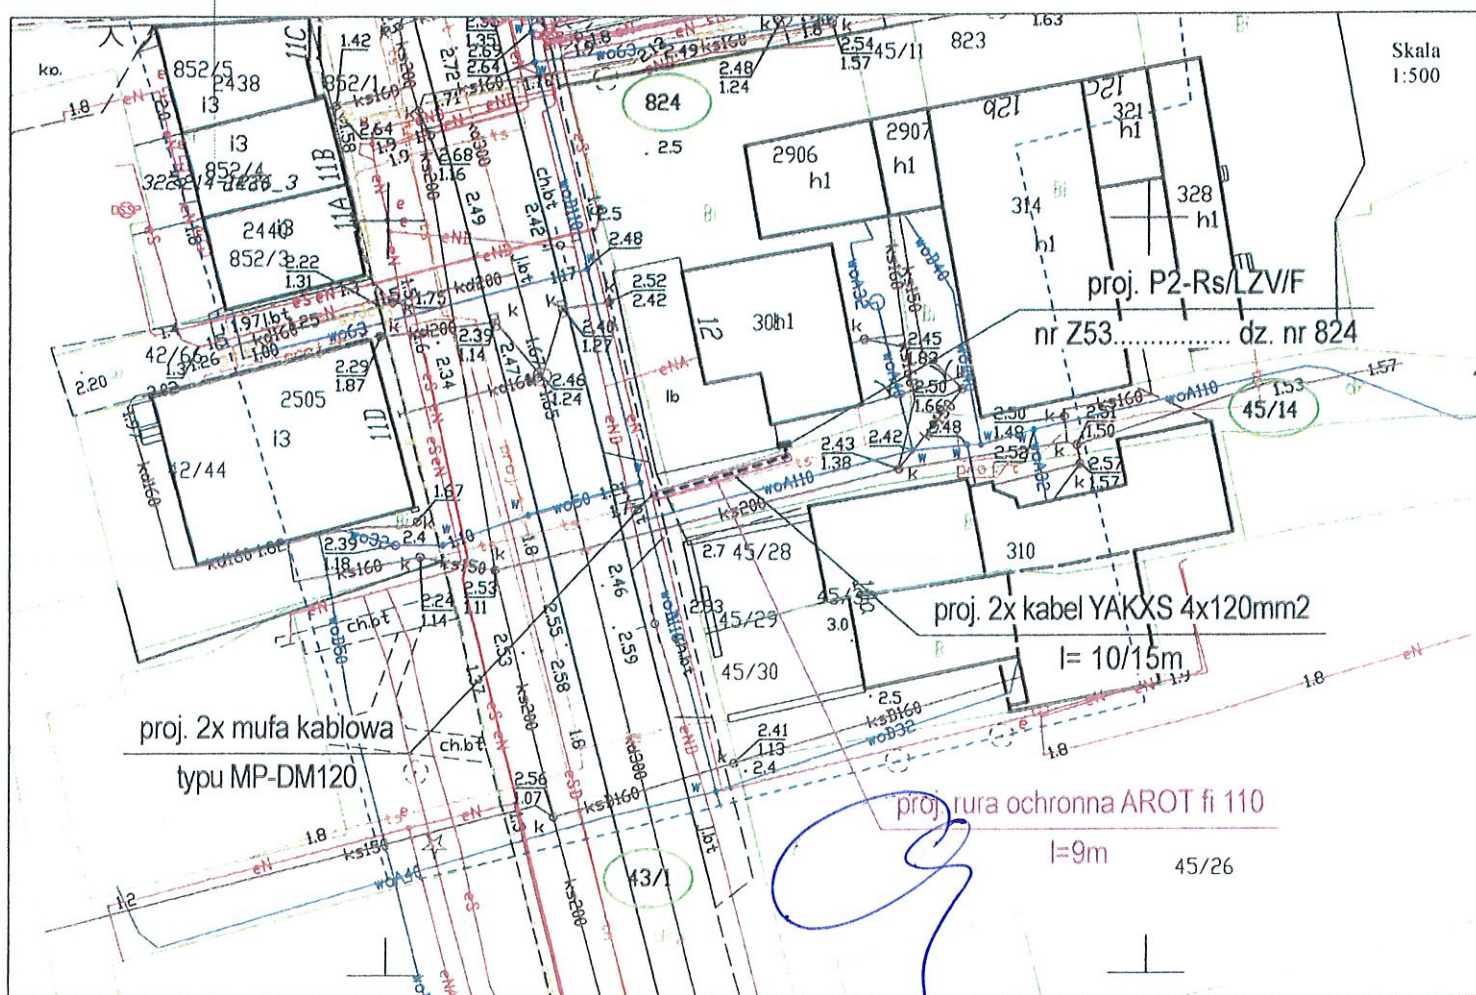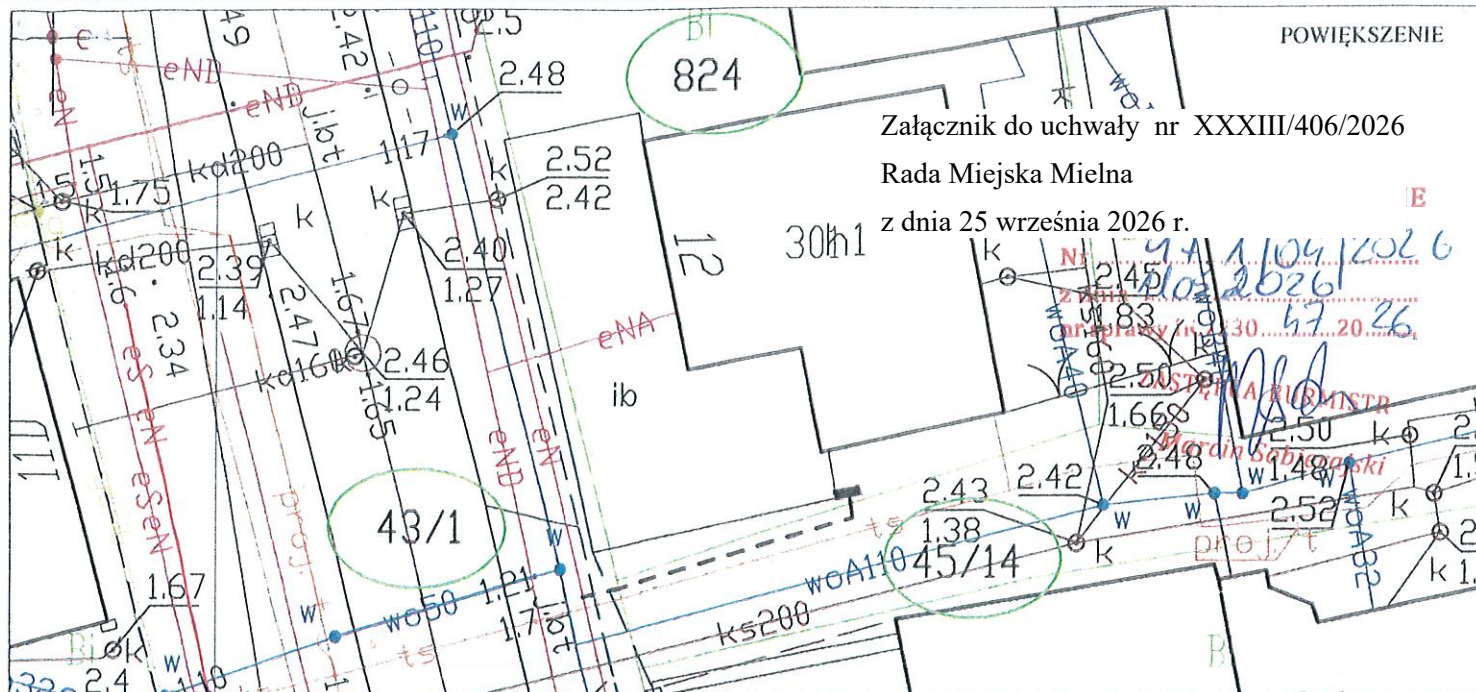

Legenda:

- proj. złącze kablowe
- proj. kabel elektroenergetyczny 0,4kV
- nr działki objętej projektem
- proj. rura ochronna

Inwestor	ENERGA-OPERATOR SA Oddział w Koszalinie ul. Morska 10, 75-950 Koszalin			
Biuro projektowe	ELSOLID SP. Z O.O. ul. Migdałowa 13, 75-669 Koszalin			
Opracował	Imię i nazwisko Karol Cieślak	Nr uprawnienia -	Data 04.2026	Podpis
Projektant	Imię i nazwisko inż. Roman Orlikowski	Nr uprawnienia GT-V-63/64/75	Data 04.2026	Podpis
PROJEKT ZAGOSPODAROWANIA TERENU				
adres inwestycji: dz. 45/14, 43/1, 824 w m. Mielno, gmina m. Mielno				Numer zadania OBI/53/2503512
Budowa przyłącza kablowego 0,4kV dla zasilenia obiektu: budynek usługowy na dz. nr 824 w m. Mielno, gmina m. Mielno				Skala 1:500 Nr rysunku E-01