

**UCHWAŁA NR XIII/136/2025  
RADY MIEJSKIEJ MIELNA**

z dnia 28 stycznia 2025 r.

**w sprawie wyrażenia zgody na ustanowienie służebności przesyłu na rzecz ENERGA- OPERATOR S.A.  
z siedzibą w Gdańsku, ul. Marynarki Polskiej 130, 80-557 Gdańsk**

Na podstawie art.18 ust.2 pkt 9 lit. "a" ustawy z dnia 08 marca 1990 r. o samorządzie gminnym (tekst jedn. Dz. U. z 2024r., poz. 1465 ze zm.) i art.13 ust.1 ustawy z dnia 21 sierpnia 1997r. o gospodarce nieruchomościami (tekst jedn. Dz. U. z 2024r., poz 1145 ze zm.) oraz art.305<sup>1</sup> i 305<sup>2</sup> ustawy z dnia 23 kwietnia 1964r. Kodeks cywilny (tekst jedn. z 2024r., poz.1061 ze zm.) **uchwała się, co następuje:**

§ 1. 1. Wyraża się zgodę na ustanowienie na nieruchomości stanowiącej własność Gminy Mielno, oznaczonej w ewidencji gruntów jako działka nr 42/33 obręb ewidencyjny Mielno, objętej księgą wieczystą KW KO1K/00017765/6 prowadzoną przez Sąd Rejonowy w Koszalinie, odpłatnie i na czas nieoznaczony służebności przesyłu na rzecz ENERGA- OPERATOR S. A. z siedzibą w Gdańsku, ul. Marynarki Polskiej 130, 80-557 Gdańsk dla projektowanej linii kablowej nN 0,4kV o długości 2,0 m i szerokości 0,5 m tj. 1,0 m<sup>2</sup>, której przebieg oznaczono na załączniku graficznym do niniejszej uchwały i będącym jej integralną częścią.

2. Szczegółowe warunki dotyczące ustanowienia służebności przesyłu zostaną określone w odrębnym porozumieniu, które następnie zostaną ujęte w umowie notarialnej o ustanowieniu służebności przesyłu.

3. Ustanowienie służebności nastąpi za jednorazowym wynagrodzeniem określonym przez rzeczoznawcę majątkowego powiększonym o podatek od towarów i usług.

§ 2. Wykonanie uchwały powierza się Burmistrzowi Mielna.

§ 3. Uchwała wchodzi w życie z dniem podjęcia.

Przewodniczący Rady  
Miejskiej Mielna

**Maciej Starnawski**

# MAPA DO CELÓW PROJEKTOWYCH ARKUSZ 1(1)

Gm. Mielno-miasto [ 320905 4 ], obr. Mielno [0020] , dz. 42/68

Mapa w układzie współrzędnych „PL-2000.S”  
Układ wysokości: PL-EVRF2007-NH  
Selekcje mapy: 5.218.29.03.2.1  
SKALA: 1:500

Obszar opracowania  
Oznaczenie kancelaryjne pracy geodezyjnej: GK.6640.2504.2024  
Data opracowania: 12.08.2024r.

W zakresie pomiaru nie badano istnienia obciążenia nieruchomości w postaci służebności gruntowych ujawnionych w Księgach Wieczystych.

Jednostka wykonawstwa i podpis osoby reprezentującej:  
USŁUGI GEODEZYJNE  
I KLASYFIKACJA GRUNTÓW  
mgr inż. Daniel Tusk  
ul. Plac Wolności 2-3, p. 102, 75-622 Koszalin  
tel. kom. 608 795 253  
REGON 192804622, NIP 591-146-72-19


Geodeta uprawniony:  
mgr inż. Daniel Tusk nr upr. 19560 (zakres 1.2)  
(nie, niebrosi mapy 201)

DATA UPRAWNIENIOWY:  
mgr inż. Daniel Tusk  
zawieszony z powodów art. 185.2



Opis przedmiotu, zakres i rodzaj zadania geodezyjnego	STAROSTA KOSZALIŃSKI
Identyfikator ewidencyjny materiału źródłowego - opisana technologia	P.3209.2024.2401
Data i godzina sporządzenia projektu	19.08.2024r.
Podpis i pieczęć geodety	<i>(Signature)</i> mgr inż. Daniel Tusk zawieszony z powodów art. 185.2

Załącznik  
do uchwały Nr XIII/136/2025  
Rady Miejskiej Mielna z dnia 28 stycznia 2025 r.

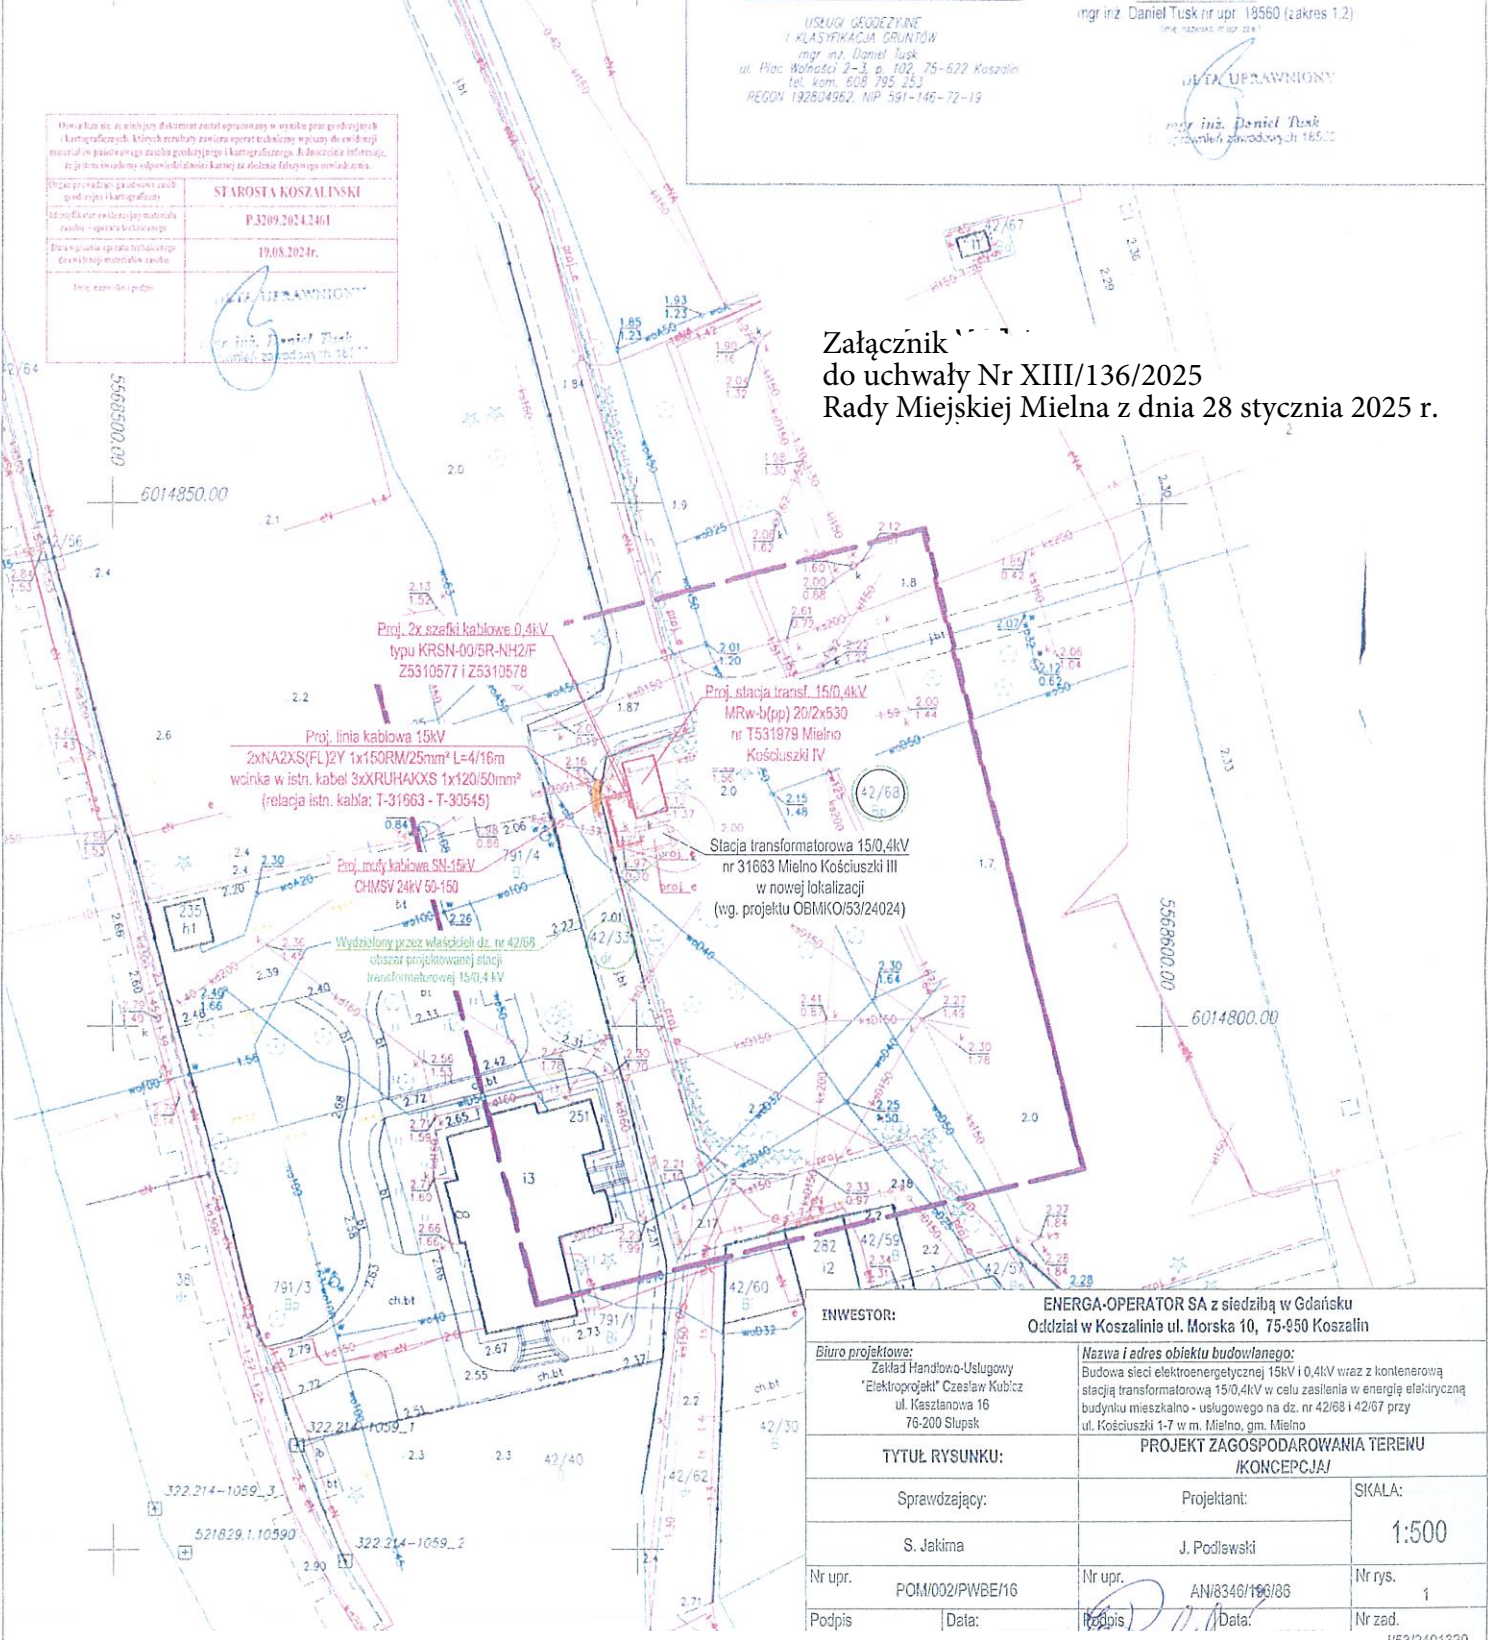

INWESTOR: ENERGA-OPERATOR SA z siedzibą w Gdańsku Oddział w Koszalinie ul. Morska 10, 75-950 Koszalin		
Biuro projektowe: Zespół Handlowo-Usługowy "Elektroprojekt" Czesław Kubicz ul. Kaszalanowa 16 76-200 Słupsk	Nazwa i adres obiektu budowlanego: Budowa sieci elektroenergetycznej 15kV i 0,4kV wraz z konlenerową stacją transformatorową 15/0,4kV w celu zasilania w energię elektryczną budyńku mieszkalno - usługowego na dz. nr 42/68 i 42/67 przy ul. Kościszki 1-7 w m. Mielno, gm. Mielno	
TYTUŁ RYSUNKU: PROJEKT ZAGOSPODAROWANIA TERENU (KONCEPCJA)		
Sprawdzający: S. Jakima	Projektant: J. Podlewski	SKALA: 1:500
Nr upr. POM/002/PWBE/16	Nr upr. AN/8346/166/86	Nr rys. 1
Podpis	Data:	Podpis