



MIEJSCOWY PLAN ZAGOSPODAROWANIA PRZESTRZENNEGO CZĘŚCI GMINY MIELNO W OBRĘBIE EWIDENCYJNYM MIELNO, W OBSZARZE NA POŁUDNIU OD UL. 6-GO MARCA

Załącznik nr 1 do uchwały
Nr ...
Rady Miejskiej Mielna
z dnia ... r.


WYRYS ZE STUDIUM UWARUNKOWAŃ
I KIERUNKÓW ZAGOSPODAROWANIA
PRZESTRZENNEGO GMINY MIELNO

SKALA 1:10 000




- GRANICA OBSZARU OBJĘTEGO MIEJSCOWYM PLANEM ZAGOSPODAROWANIA PRZESTRZENNEGO
- OBSZARY OBJĘTE OCHRONĄ I PROPONOWANE DO OCHRONY NA PODSTAWIE PRZEPISÓW O OCHRONIE PRZYRODY
- OBSZARY CHRONIŁOWE I PROPONOWANE DO OCHRONY NA PODSTAWIE PRZEPISÓW O OCHRONIE PRZYRODY
- granice projektowanych zespołów przyrodniczo-krajobrazowych
- OBIEKTY I OBSZARY PROPONOWANE DO OBJĘCIA OCHRONĄ NA PODSTAWIE PLANÓW MIEJSCOWYCH
- B - ochrony konserwatorskiej
- TERENY FUNKCJONALNE
- TERENY ZABUDOWY I INFRASTRUKTURY TECHNICZNEJ
- UZP1 - tereny zabudowy usługowej niskiej z zielenią urządzoną
- MU24 - tereny zabudowy mieszkaniowo-usługowej intensywnej z wyłączeniem zabudowy rekreacji indywidualnej i sezonowej turystycznej bazy noclegowej
- TERENY ZIELENI NATURALNEJ I PÓLNATURALNEJ
- ZE - tereny zieleni naturalnej nieleśnej
- KIERUNKI ROZWOJU INFRASTRUKTURY TECHNICZNEJ - WYBRANE OBIEKTY

Ujęcie wody

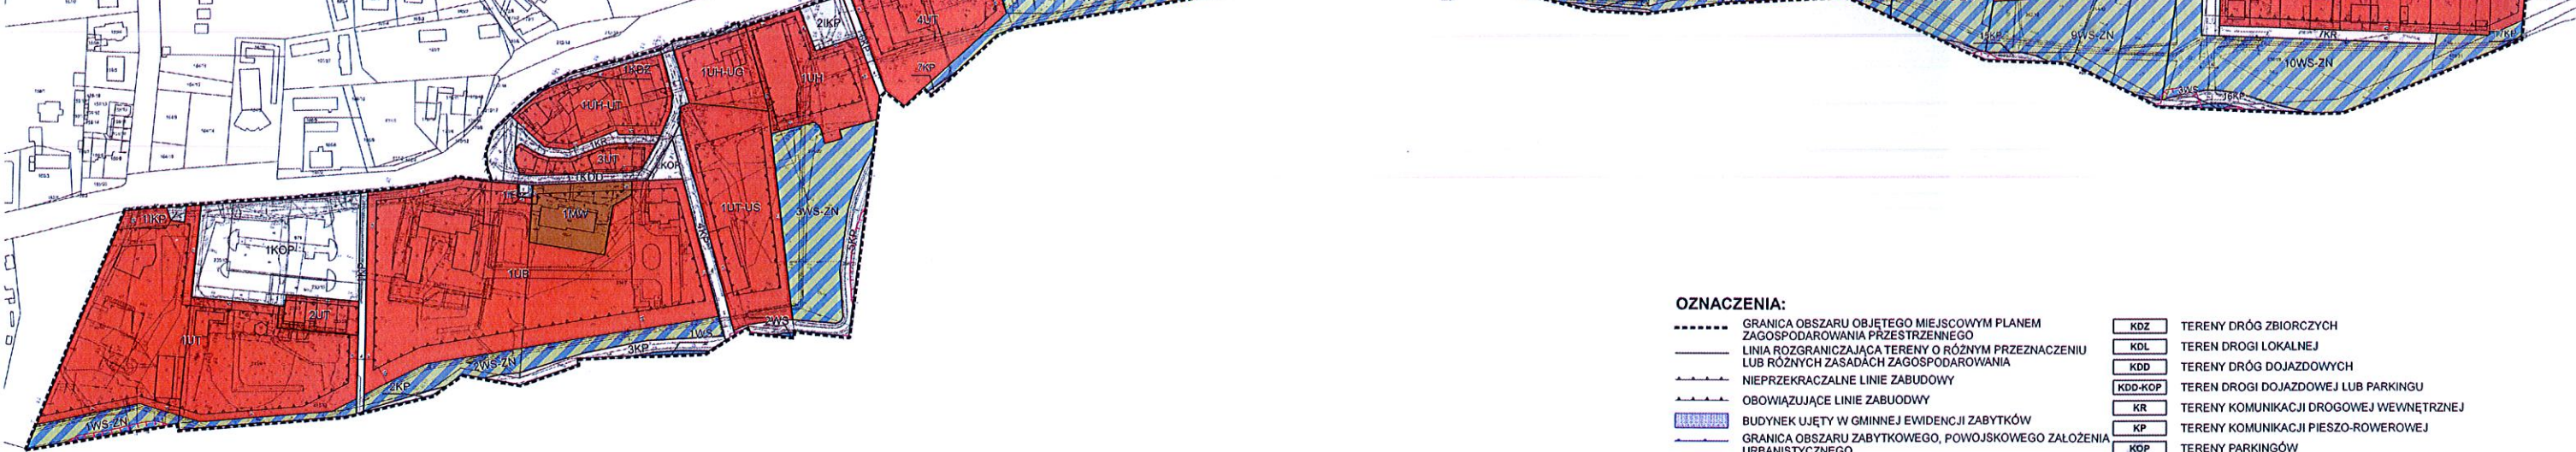

SKALA 1:1000

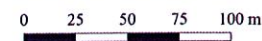

Układ współrzędnych: układ 2000 strefa 5
Mapa zasadnicza w postaci wektorowej
(licencja wydana przez Starostę Koszalińskiego)

OZNACZENIA:

- | | | | |
|-------|---|---------|---|
| --- | GRANICA OBSZARU OBJĘTEGO MIEJSCOWYM PLANEM ZAGOSPODAROWANIA PRZESTRZENNEGO | KDZ | TERENY DRÓG ZBIORCZYCH |
| --- | LINIA ROZGRANICZAJĄCA TERENY O RÓŻNYM PRZEZNACZENIU LUB RÓŻNYCH ZASADACH ZAGOSPODAROWANIA | KDL | TERENY DRÓG LOKALNEJ |
| --- | NIEPRZEKRACZALNE LINIE ZABUDOWY | KDD | TERENY DRÓG DOJAZDOWYCH |
| --- | OBYWIAZUJĄCE LINIE ZABUDOWY | KDD-KOP | TERENY DRÓGI DOJAZDOWEJ LUB PARKINGU |
| --- | BUDYNEK UJĘTY W GMINNEJ EWIDENCJI ZABYTKÓW | KR | TERENY KOMUNIKACJI DROGOWEJ WEWNĘTRZNEJ |
| --- | GRANICA OBSZARU ZABYTKOWEGO, POWOJSKOWEGO ZAŁOŻENIA URBANISTYCZNEGO | KP | TERENY KOMUNIKACJI PIESZO-ROWEROWEJ |
| ● | UJĘCIE WODY | KOP | TERENY PARKINGÓW |
| --- | OBSZAR SZCZEGÓLNEGO ZAGROŻENIA POWODZIĄ | IE | TERENY ELEKTROENERGETYKI |
| MW | TERENY ZABUDOWY MIESZKANIOWEJ WIELORODZINNEJ | IWU | TERENY UJĘCIA WÓD |
| UH | TERENY USŁUG HANDLU | IWU4E | TERENY UJĘCIA WÓD LUB ELEKTROENERGETYKI |
| UH/OG | TERENY USŁUG HANDLU LUB USŁUG GASTRONOMII | IKP | TERENY POMPOWNI ŚCIEKÓW |
| UH/OT | TERENY USŁUG HANDLU LUB USŁUG TURYSTYKI | WS | TERENY WÓD POWIERZCHNIOWYCH ŚRÓDLĄDOWYCH |
| UT | TERENY USŁUG TURYSTYKI | WS-ZN | TERENY WÓD POWIERZCHNIOWYCH ŚRÓDLĄDOWYCH LUB ZIELENI NATURALNEJ |
| UT/US | TERENY USŁUG TURYSTYKI LUB USŁUG SPORTU I REKREACJI | ZP | TERENY ZIELENI URZĄDZONEJ |
| UB | TERENY USŁUG BEZPIECZEŃSTWA I PORZĄDKU PUBLICZNEGO | | |

CAŁY OBSZAR OBJĘTY PLANEM POŁOŻONY JEST W GRANICY:
- OBSZARU CHRONIŁOWEGO KRAJOBRAZU KOSZALIŃSKIEGO PASA NADMORSKIEGO
- PASA OCHRONNEGO BRZEGU WÓD MORSKICH