

**UCHWAŁA NR XVI/177/2025
RADY MIEJSKIEJ MIELNA**

z dnia 29 kwietnia 2025 r.

w sprawie wyrażenia zgody na przystąpienie do sporządzenia zintegrowanego planu inwestycyjnego zespołu zabudowy usług turystyki w Mielnie "przy Kanale"

Na podstawie art. 18 ust. 2 pkt 5 ustawy z dnia 8 marca 1990 r. o samorządzie gminnym (Dz. U. z 2024 r., poz. 1465 z późn. zm.) oraz art. 37ec ust. 1 i art. 37ee ustawy z dnia 27 marca 2003 r. o planowaniu i zagospodarowaniu przestrzennym (Dz. U. z 2024 r., poz. 1130 z późn. zm.) Rada Miejska Mielna uchwala, co następuje:

§ 1. Wyraża się zgodę na przystąpienie do sporządzenia zintegrowanego planu inwestycyjnego zespołu zabudowy usług turystyki w Mielnie "przy Kanale", którego projekt stanowi załącznik do złożonego za pośrednictwem Burmistrza Mielna wniosku Inwestora z dnia 26 marca 2025 r.

§ 2. Integralną częścią niniejszej uchwały jest załącznik graficzny przedstawiający granice obszaru objętego zintegrowanym planem inwestycyjnym, o którym mowa w § 1.


§ 3. Do negocjacji poprzedzających zawarcie umowy urbanistycznej, o których mowa w art. 37ec ust. 2 pkt 1 ustawy z dnia 27 marca 2003 r. o planowaniu i zagospodarowaniu przestrzennym, z ramienia Rady Miejskiej Mielna wyznacza się Przewodniczącego Rady Miejskiej Macieja Starnawskiego

§ 4. Wykonanie niniejszej uchwały powierza się Burmistrzowi Mielna.

§ 5. Uchwała wchodzi w życie z dniem podjęcia.


Przewodniczący Rady
Miejskiej Mielna

Maciej Starnawski

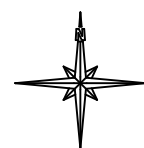

Załącznik graficzny
do Uchwały Nr XVI/177/2025
Rady Miejskiej Mielna
z dnia 29 kwietnia 2025 r.

----- granica obszaru objętego ZPI

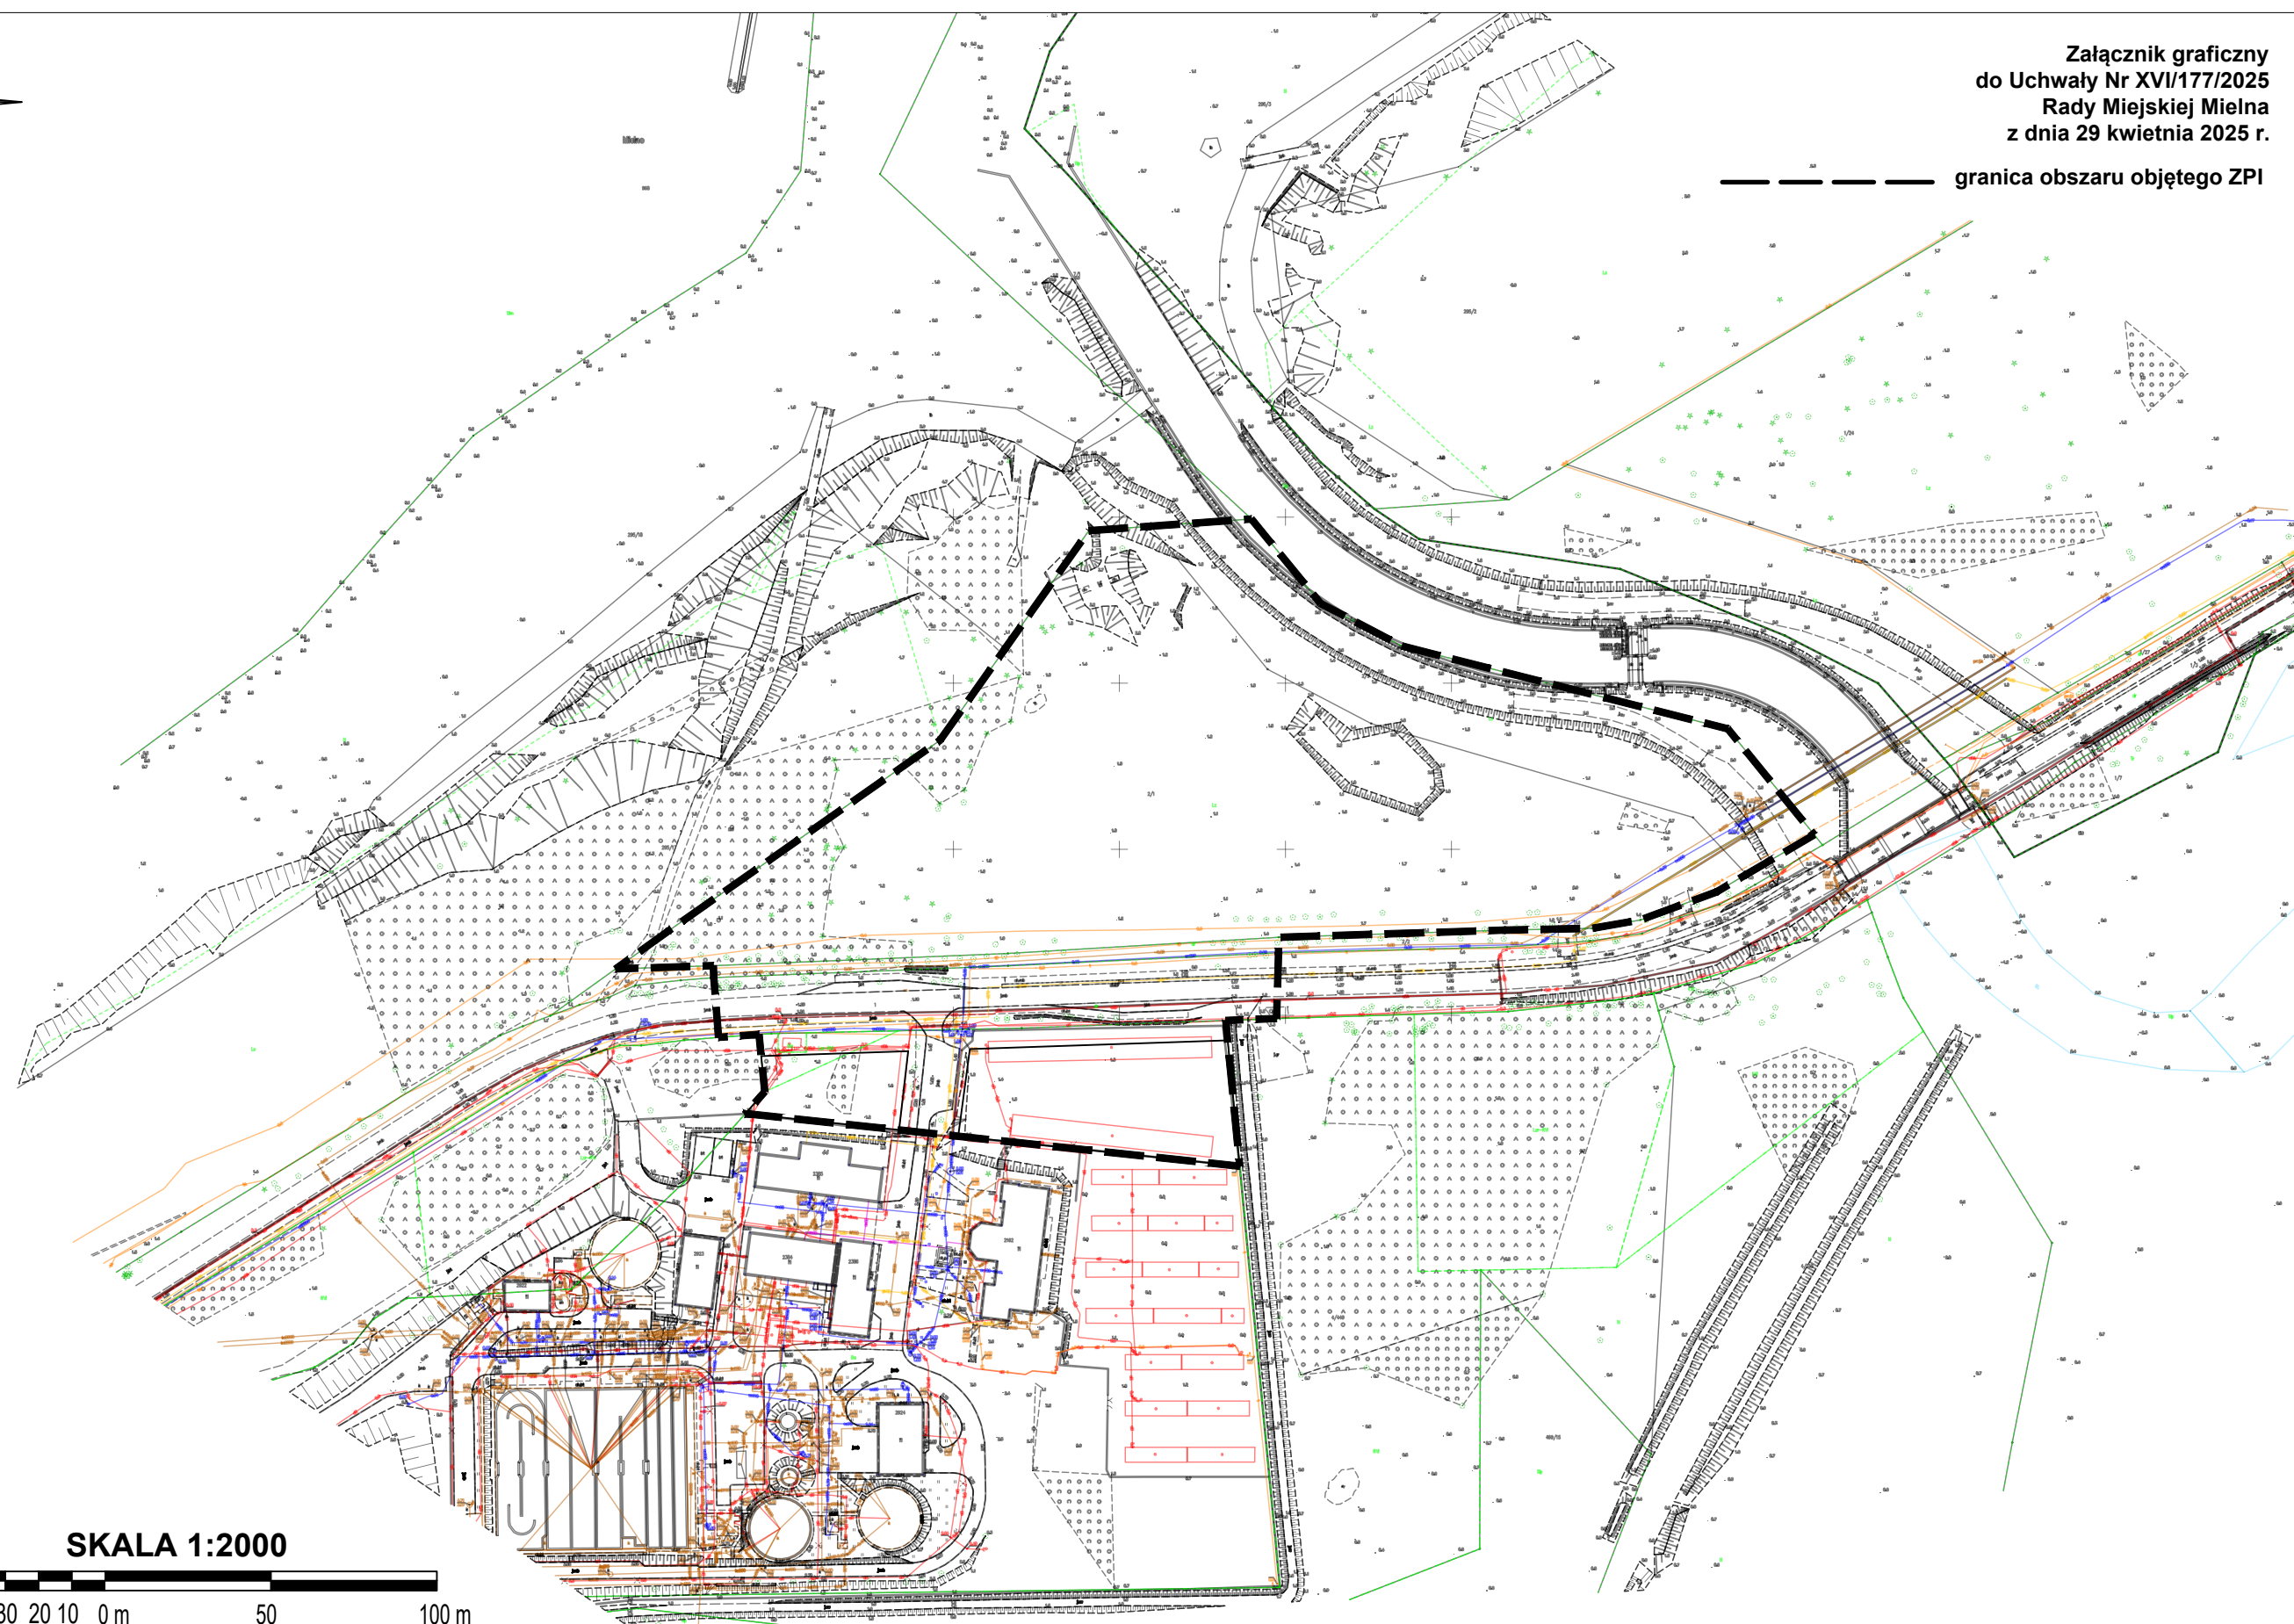

SKALA 1:2000

50 40 30 20 10 0 m 50 100 m