

Projekt

z dnia 17 września 2025 r.

Zatwierdzony przez

**UCHWAŁA NR
RADY MIEJSKIEJ MIELNA**

z dnia 2025 r.

**w sprawie wyrażenia zgody na zawarcie kolejnej umowy dzierżawy z dotychczasowym dzierżawcą,
której przedmiotem jest ta sama nieruchomość**

Na podstawie art.18 ust.2 pkt 9 lit. "a" ustawy z dnia 08 marca 1990 r. o samorządzie gminnym (tekst jedn. Dz. U. z 2025 r. poz. 1153) **uchwala się, co następuje:**

§ 1. Wyraża się zgodę na oddanie w dzierżawę w trybie bezprzetargowym na rzecz dotychczasowego dzierżawcy **części działki nr 352/6 o pow. 0,0100 ha** położonej w obrębie ewidencyjnym Sarbinowo, stanowiącej własność Gminy Mielno na okres kolejnych 3 lat.

§ 2. Wykonanie uchwały powierza się Burmistrzowi Mielna.

§ 3. Położenie przedmiotowej działki określa załącznik, stanowiący integralną część uchwały.

§ 3. Uchwała wchodzi w życie z dniem podjęcia.

Wydruk z systemu WebEwid

< Podtytuł >

skala 1: 500


układ współrzędnych 2000 strefa 5 (15°)

Załącznik do uchwały nr

Rady Miejskiej Mielna

z dnia 2025 r.

89

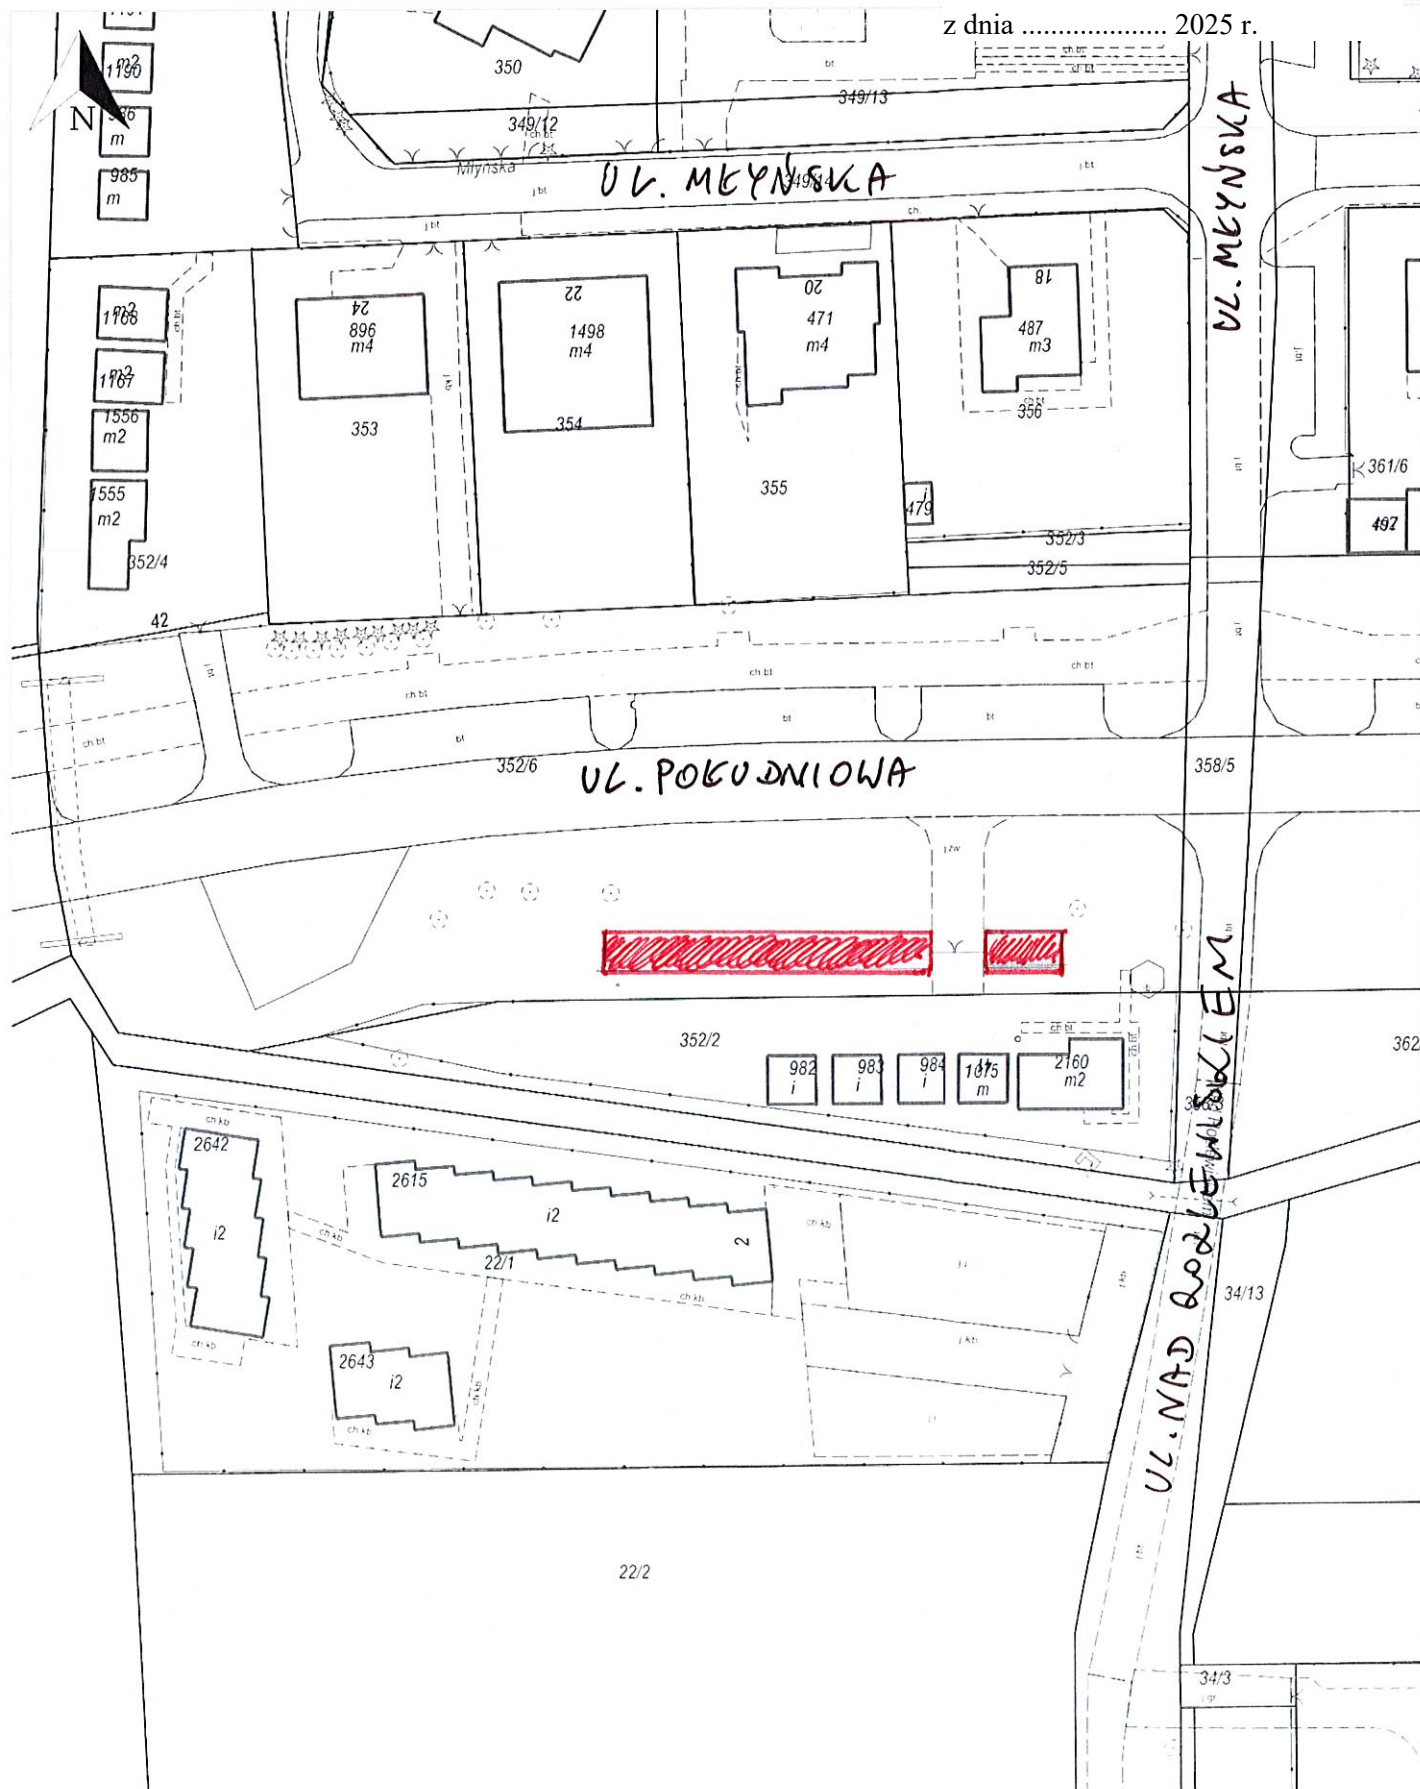

x = 6013166.80, y = 5562199.11
 Sarbinowo, Mielno - Obszar Wiejski

Uzasadnienie

Dotychczasowy dzierżawca zwrócił się z wnioskiem o przedłużenie na okres kolejnych 10 lat umowy dzierżawy dot. części działki nr 352/6 o pow. 100 m² położonej w Sarbinowie przy ul. Południowej. Przedmiotowa nieruchomość wykorzystywana jest na cele związane z potrzebami zarządzania drogami, ruchu drogowego lub obsługi użytkowników ruchu. Stosownie do zapisów art.18 pkt 9 lit. „a” ustawy o samorządzie gminnym do wyłącznej właściwości rady zalicza się m.in. wyrażenie zgody na oddanie w dzierżawę nieruchomości w celu zawarcia kolejnej umowy, jeżeli jej przedmiotem jest ta sama nieruchomość. Wobec tego niezbędne jest podjęcie w tym zakresie stosownej uchwały. Proponuję przedłużyć umowę dzierżawy na okres kolejnych 3 lat.

Rada Sołecka Sołectwa Sarbinowo wydała pozytywną opinię w przedmiotowej sprawie.

Z powyższych względów projekt niniejszej uchwały przedłożony Radzie Miejskiej Mielna jest w pełni zasadny i celowy.