

**UCHWAŁA NR XXVII/323/2026
RADY MIEJSKIEJ MIELNA**

z dnia 20 marca 2026 r.

w sprawie wyrażenia zgody na ustanowienie służebności przesyłu na rzecz ENERGA- OPERATOR S.A.

Na podstawie art. 18 ust.2 pkt 9 lit. "a" ustawy z dnia 08 marca 1990 r. o samorządzie gminnym (tekst jedn. Dz. U. z 2025r., poz. 1153 ze zm.) i art.13 ust.1 ustawy z dnia 21 sierpnia 1997r. o gospodarce nieruchomościami (tekst jedn. Dz. U. z 2024r., poz 1145 ze zm.) oraz art. 305¹ i 305² ustawy z dnia 23 kwietnia 1964 r. Kodeks cywilny (tekst jedn. z 2025r., poz.1071 ze zm.) **uchwała się, co następuje:**

§ 1. 1. Wyraża się zgodę na ustanowienie na nieruchomości stanowiącej własność Gminy Mielno, oznaczonej w ewidencji gruntów jako działka nr 441, obręb ewidencyjny Sarbinowo, objęta księgą wieczystą KW KO1K/00029045/0 prowadzoną przez Sąd Rejonowy w Koszalinie odpłatnie i na czas nieoznaczony służebności przesyłu na rzecz ENERGA- OPERATOR S. A. z siedzibą w Gdańsku, ul. Marynarki Polskiej 130, 80-557 Gdańsk dla projektowanej linii kablowej nN 0,4 kV o długości 6,5 m i szerokości 0,5 m tj. 3,25 m², której przebieg oznaczono na załączniku graficznym do niniejszej uchwały i będącym jej integralną częścią.

2. Szczegółowe warunki dotyczące ustanowienia służebności przesyłu zostaną określone w odrębnym porozumieniu, które następnie zostaną ujęte w umowie notarialnej o ustanowieniu służebności przesyłu.

3. Ustanowienie służebności nastąpi za jednorazowym wynagrodzeniem określonym przez rzeczoznawcę majątkowego powiększonym o podatek od towarów i usług.


§ 2. Wykonanie uchwały powierza się Burmistrzowi Mielna.

§ 3. Uchwała wchodzi w życie z dniem podjęcia.

Przewodniczący Rady
Miejskiej Mielna

Maciej Starnawski

Załącznik do uchwały nr XXVII/323/2026
Rady Miejskiej Mielna
z dnia 20 marca 2026 r.

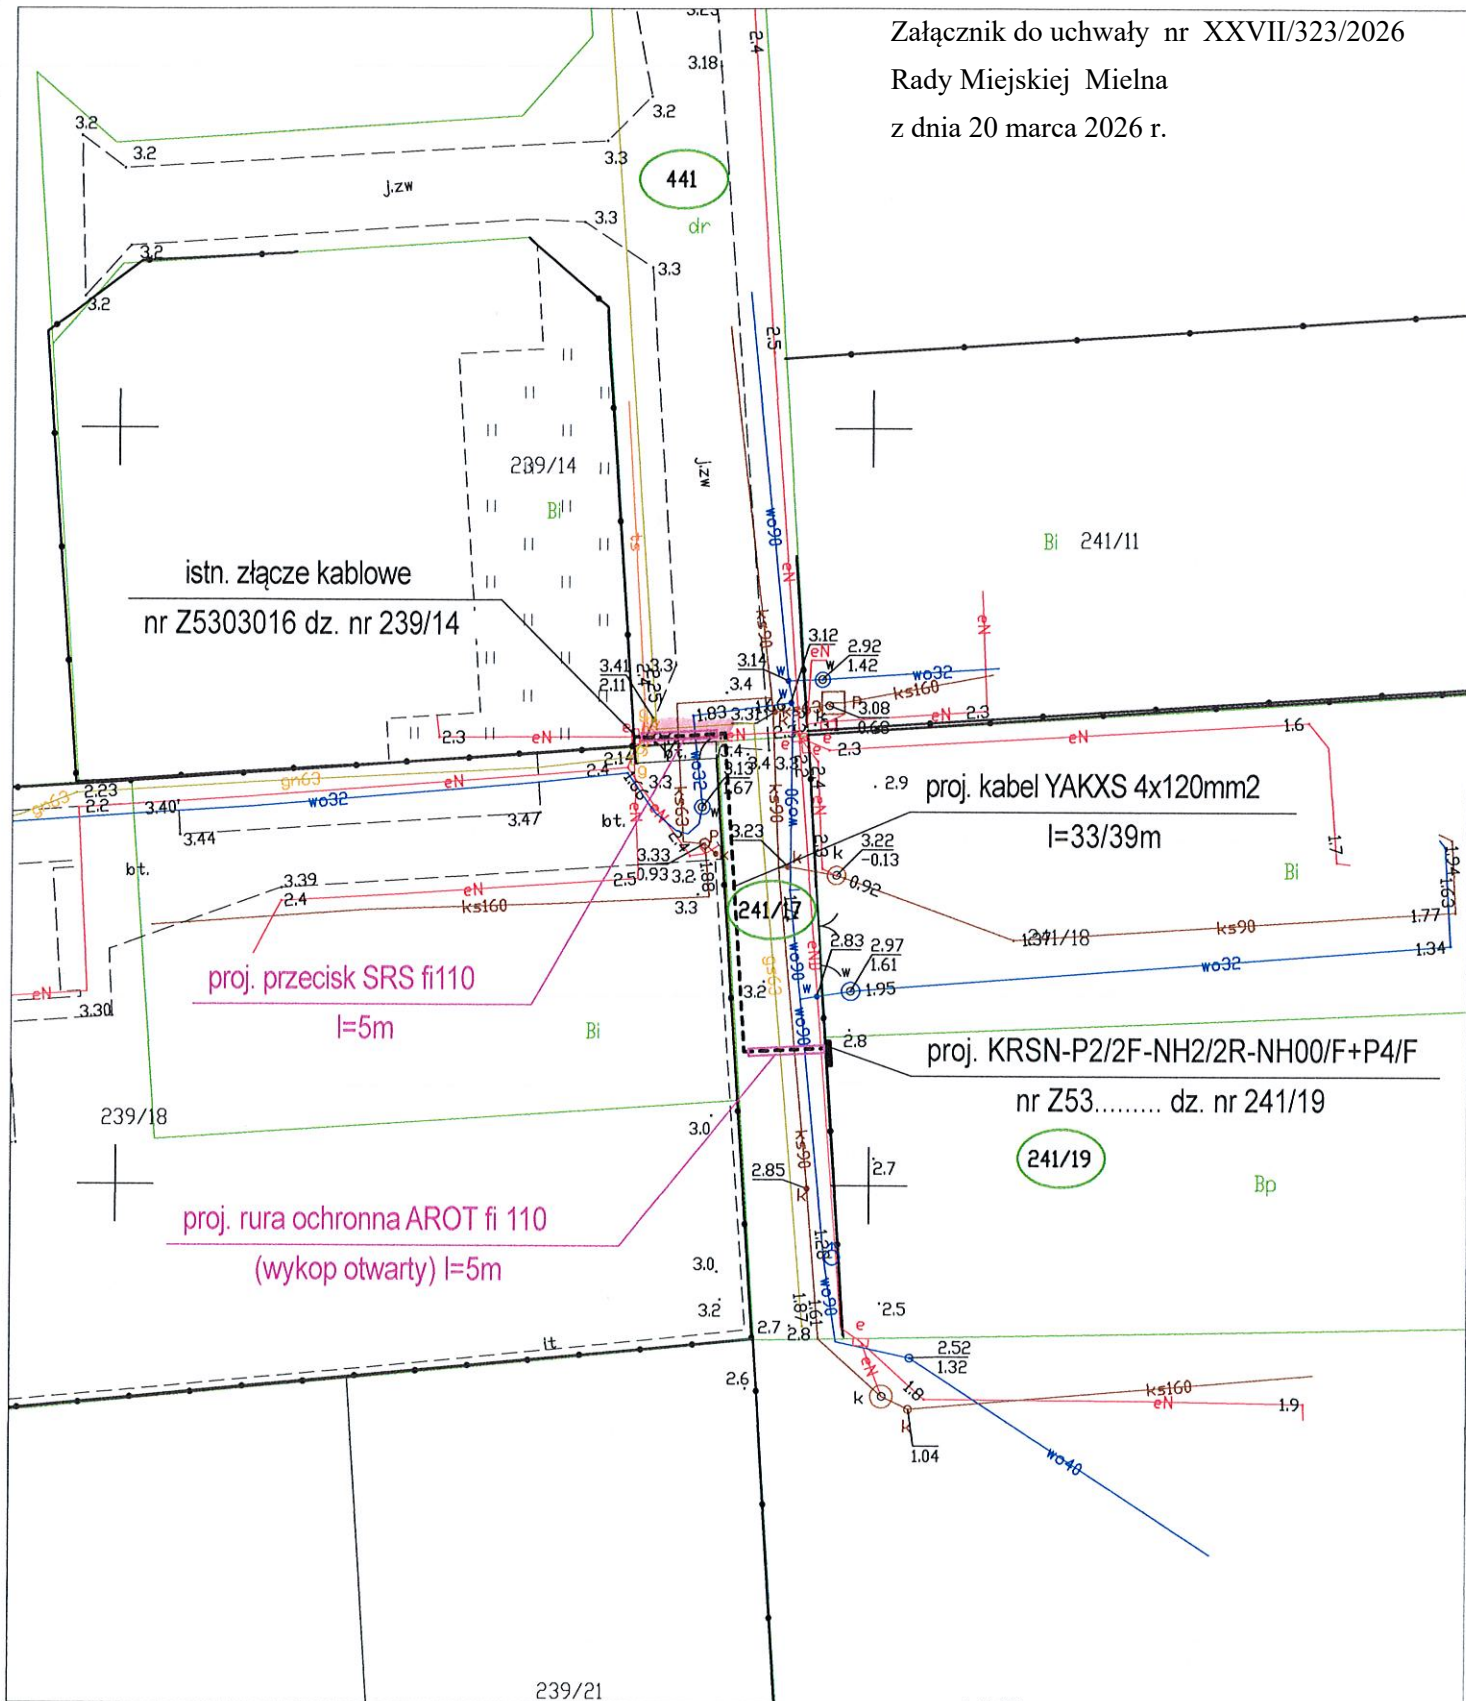

Legenda:

- - proj. złącze kablowe
- - - - - proj. kabel elektroenergetyczny 0,4kV
- - nr działki objętej projektem
- - - - - proj. rura ochronna